


# RODINNÝ DOM (DREVENICA) č. 1



JUŽNÝ POHĽAD




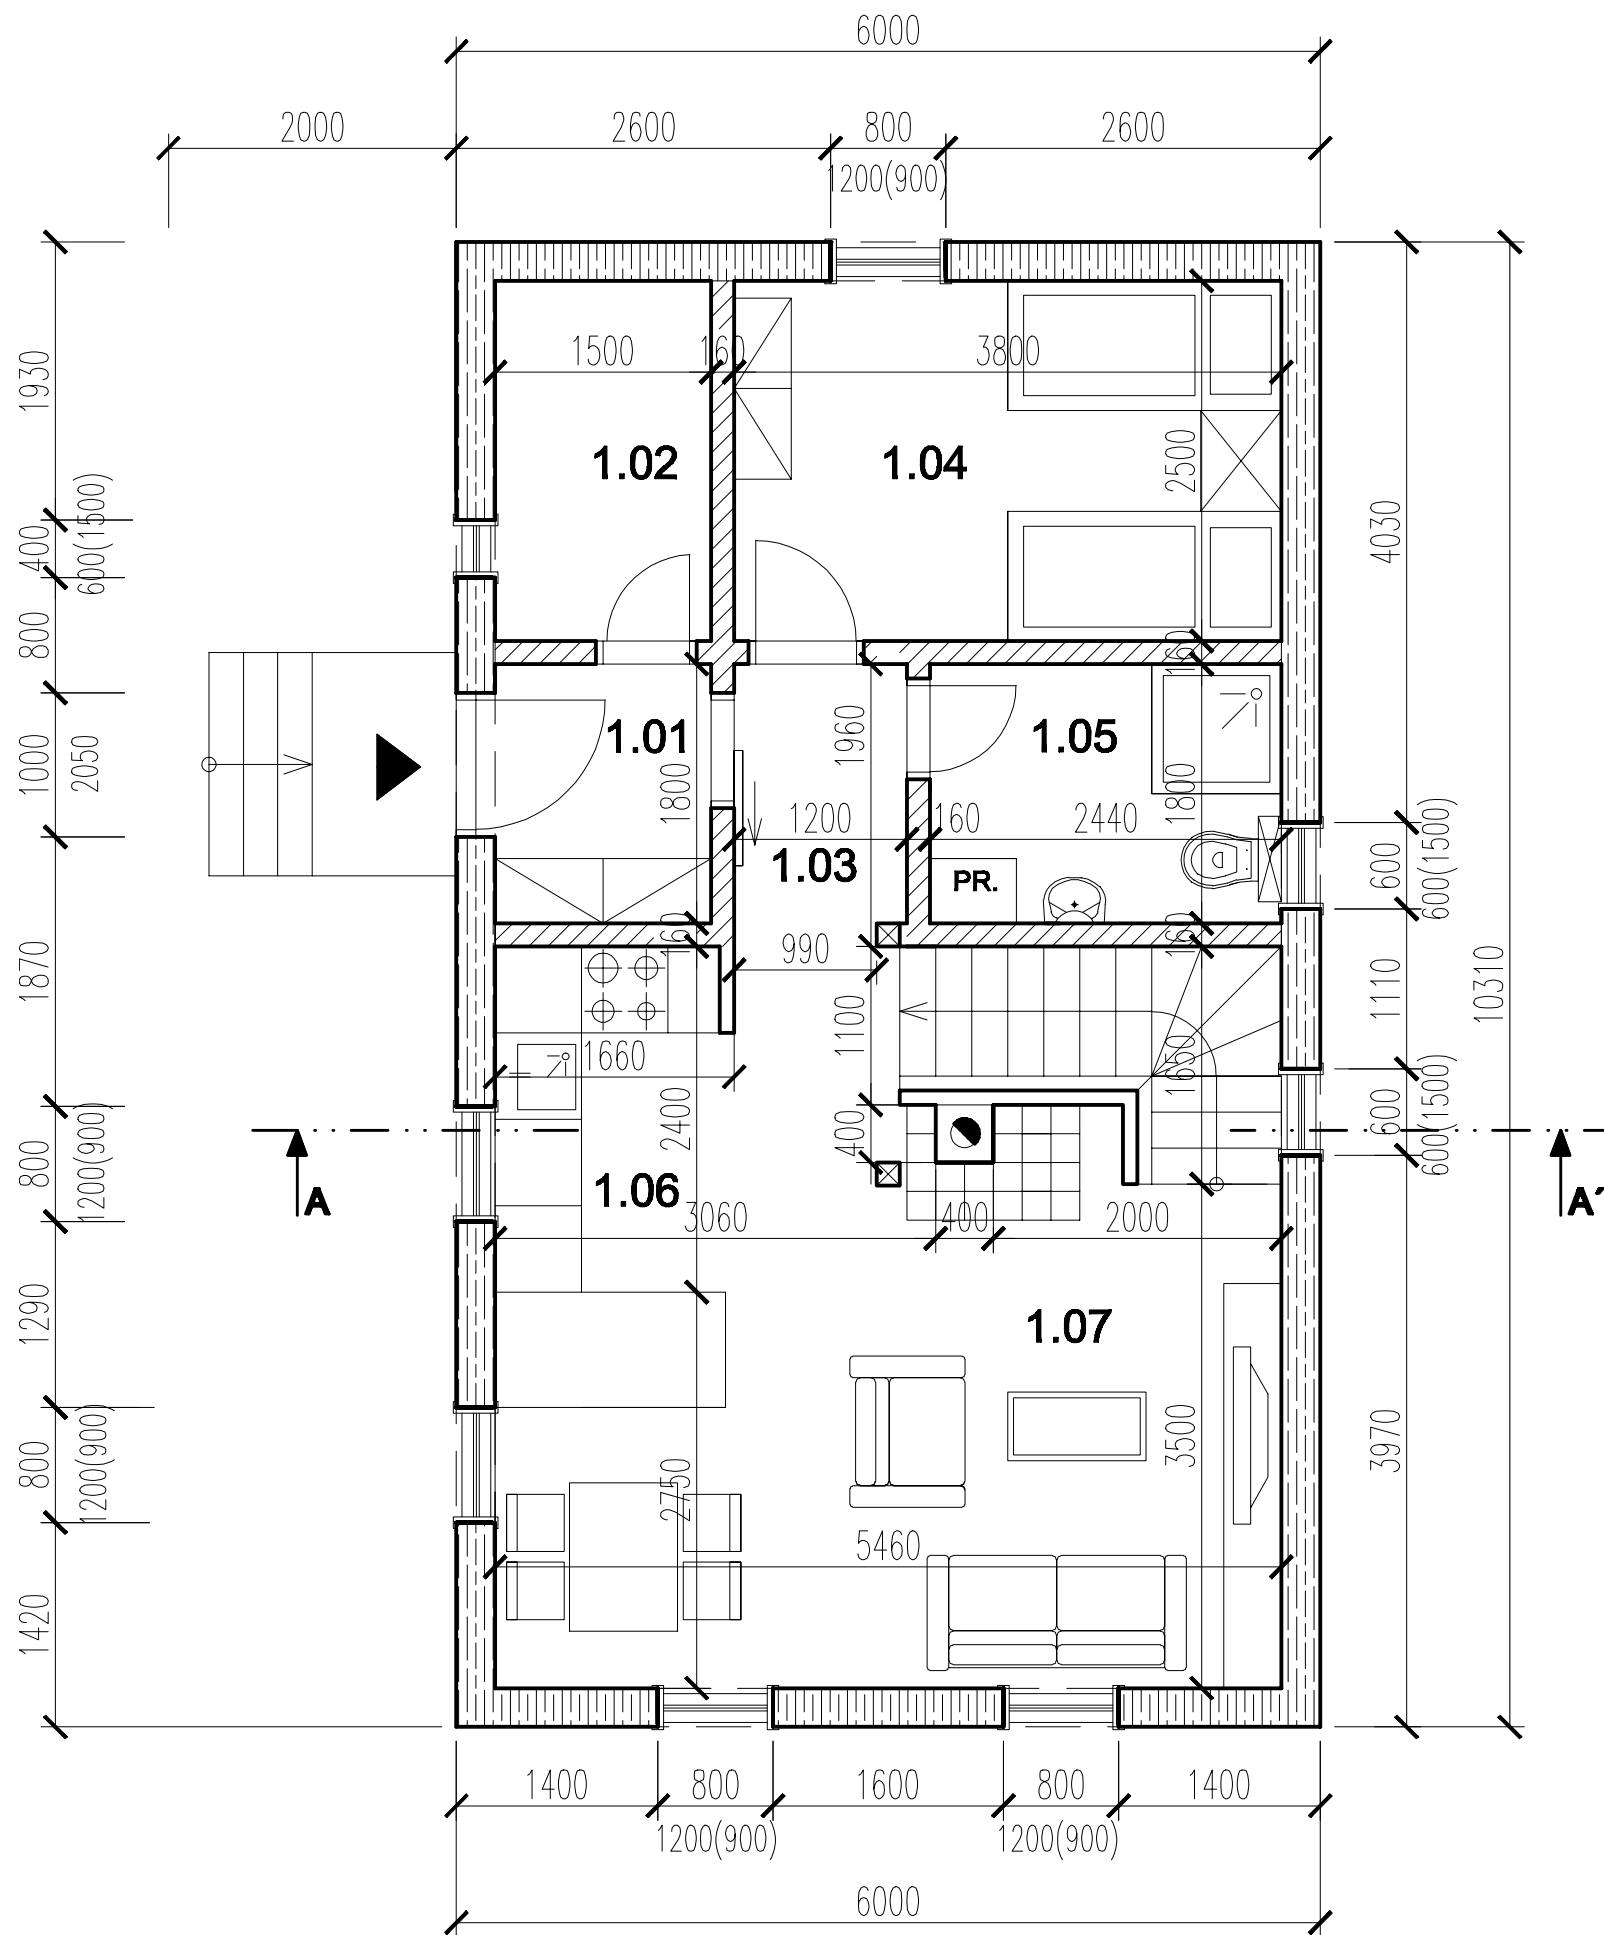

| LEGENDA MIESTNOSTÍ – PRÍZMIE |                        |                      |
|------------------------------|------------------------|----------------------|
| Číslo miestnosti             | Miestnosť              | Plocha               |
| 1.01                         | Predsieň               | 2,7 m <sup>2</sup>   |
| 1.02                         | Technická miestnosť    | 3,75 m <sup>2</sup>  |
| 1.03                         | Chodba                 | 2,35 m <sup>2</sup>  |
| 1.04                         | Izba                   | 9,5 m <sup>2</sup>   |
| 1.05                         | Kúpeľňa                | 4,39 m <sup>2</sup>  |
| 1.06                         | Kuchyňa / jedáleň      | 8,71 m <sup>2</sup>  |
| 1.07                         | Obývacia izba / schod. | 19,5 m <sup>2</sup>  |
| Spolu úžitková plocha        |                        | 51,6 m <sup>2</sup>  |
| Zastavaná plocha             |                        | 61,86 m <sup>2</sup> |

#### LEGENDA MATERIÁLOV:

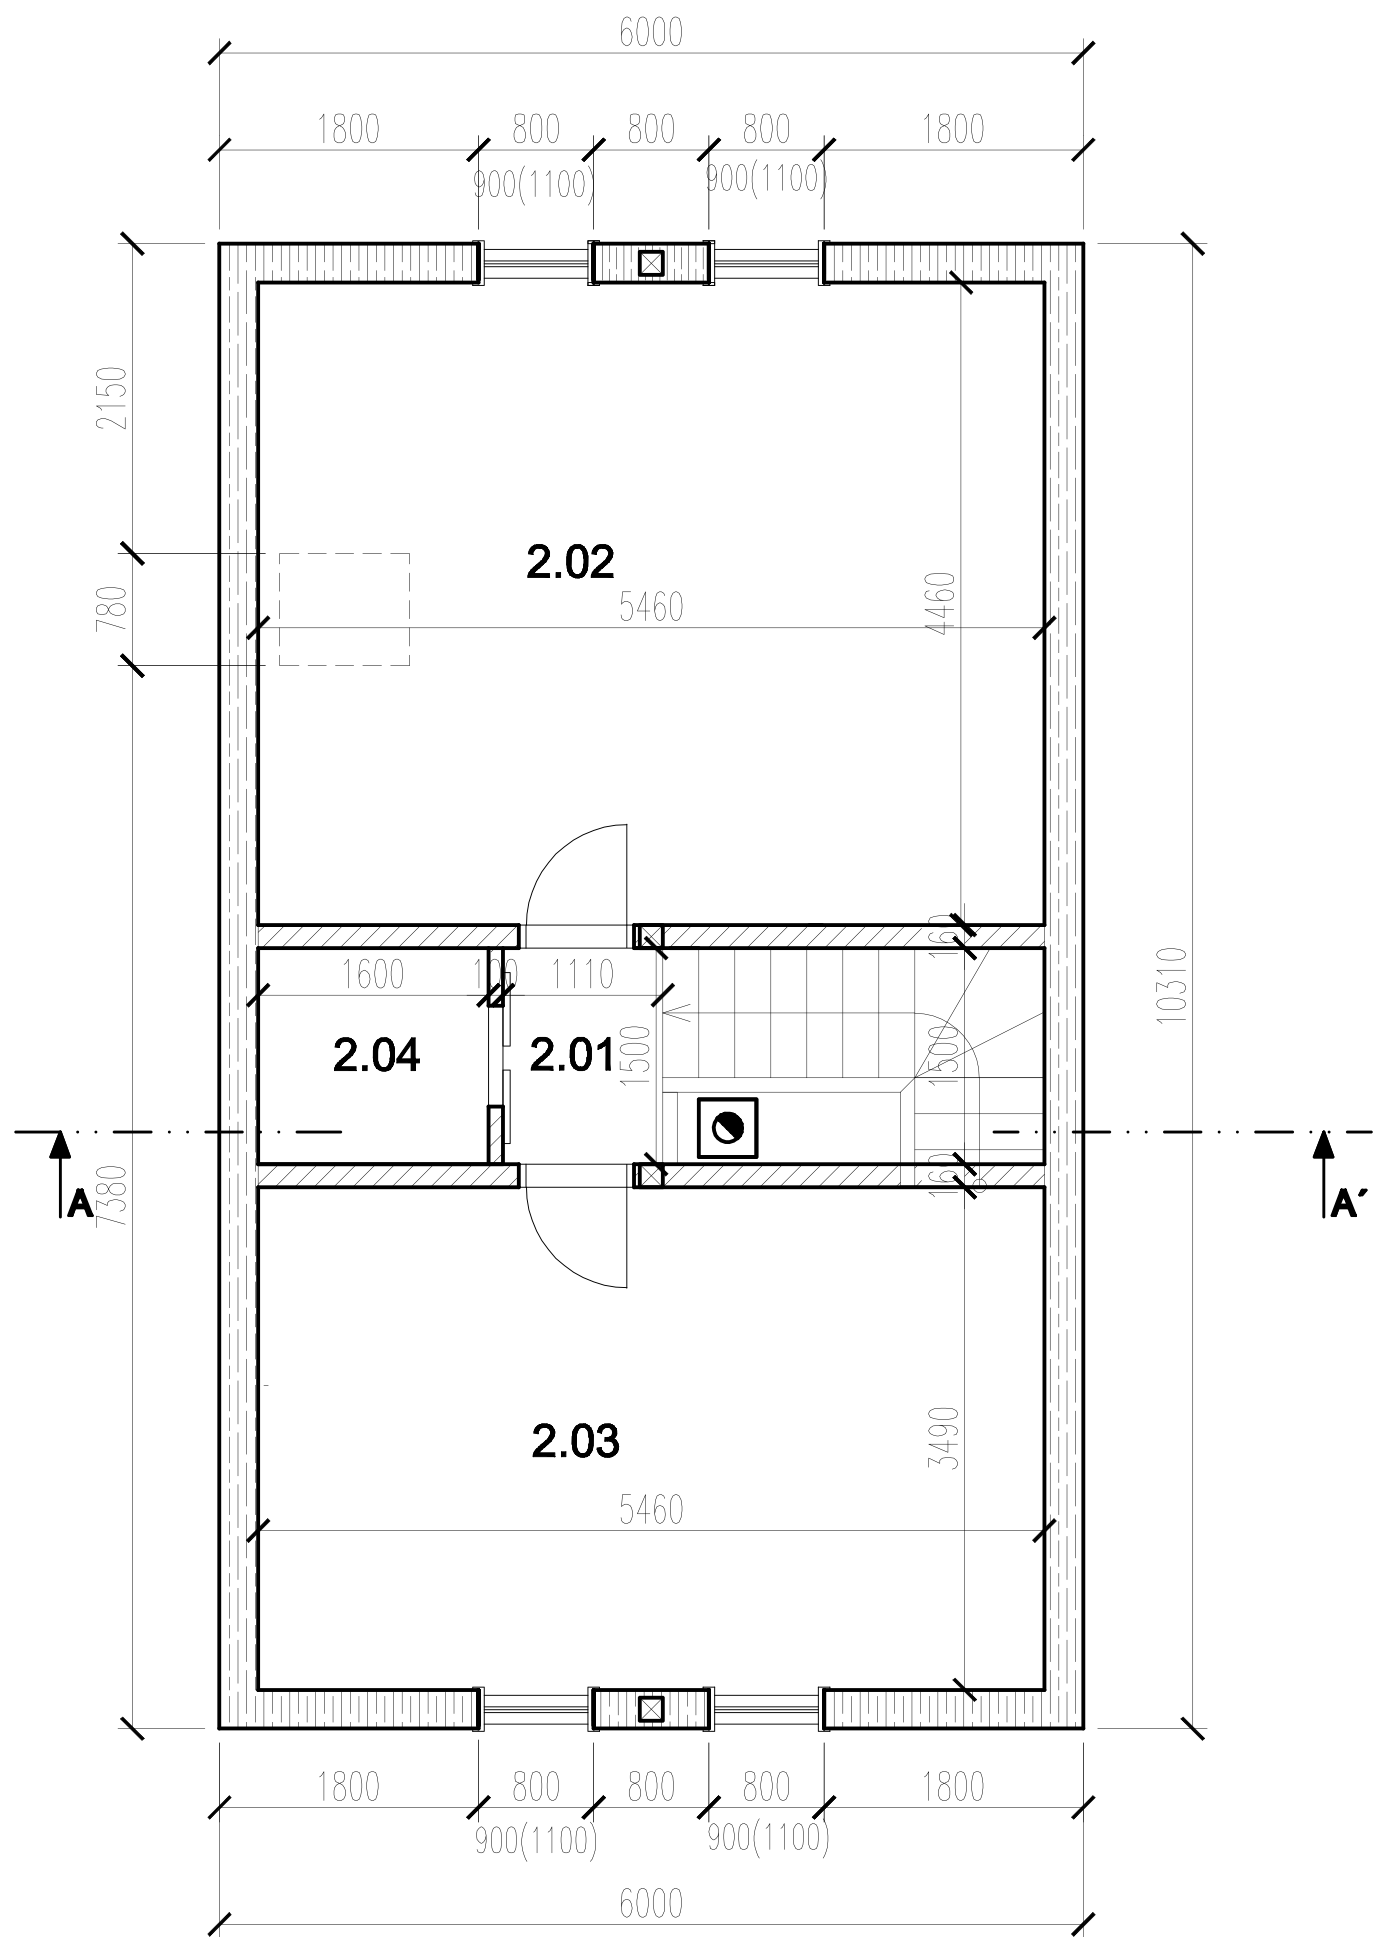

-  SMREKOVÝ HRANOL, 240/240 mm
-  VNÚTORNÉ PRIEČKY HR. 160 mm, (obklad, drevená konštrukcia, tepelná izolácia napr. NOBASIL, OBKLAD)




### LEGENDA MIESTNOSTÍ – PODKROVIE






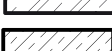

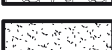

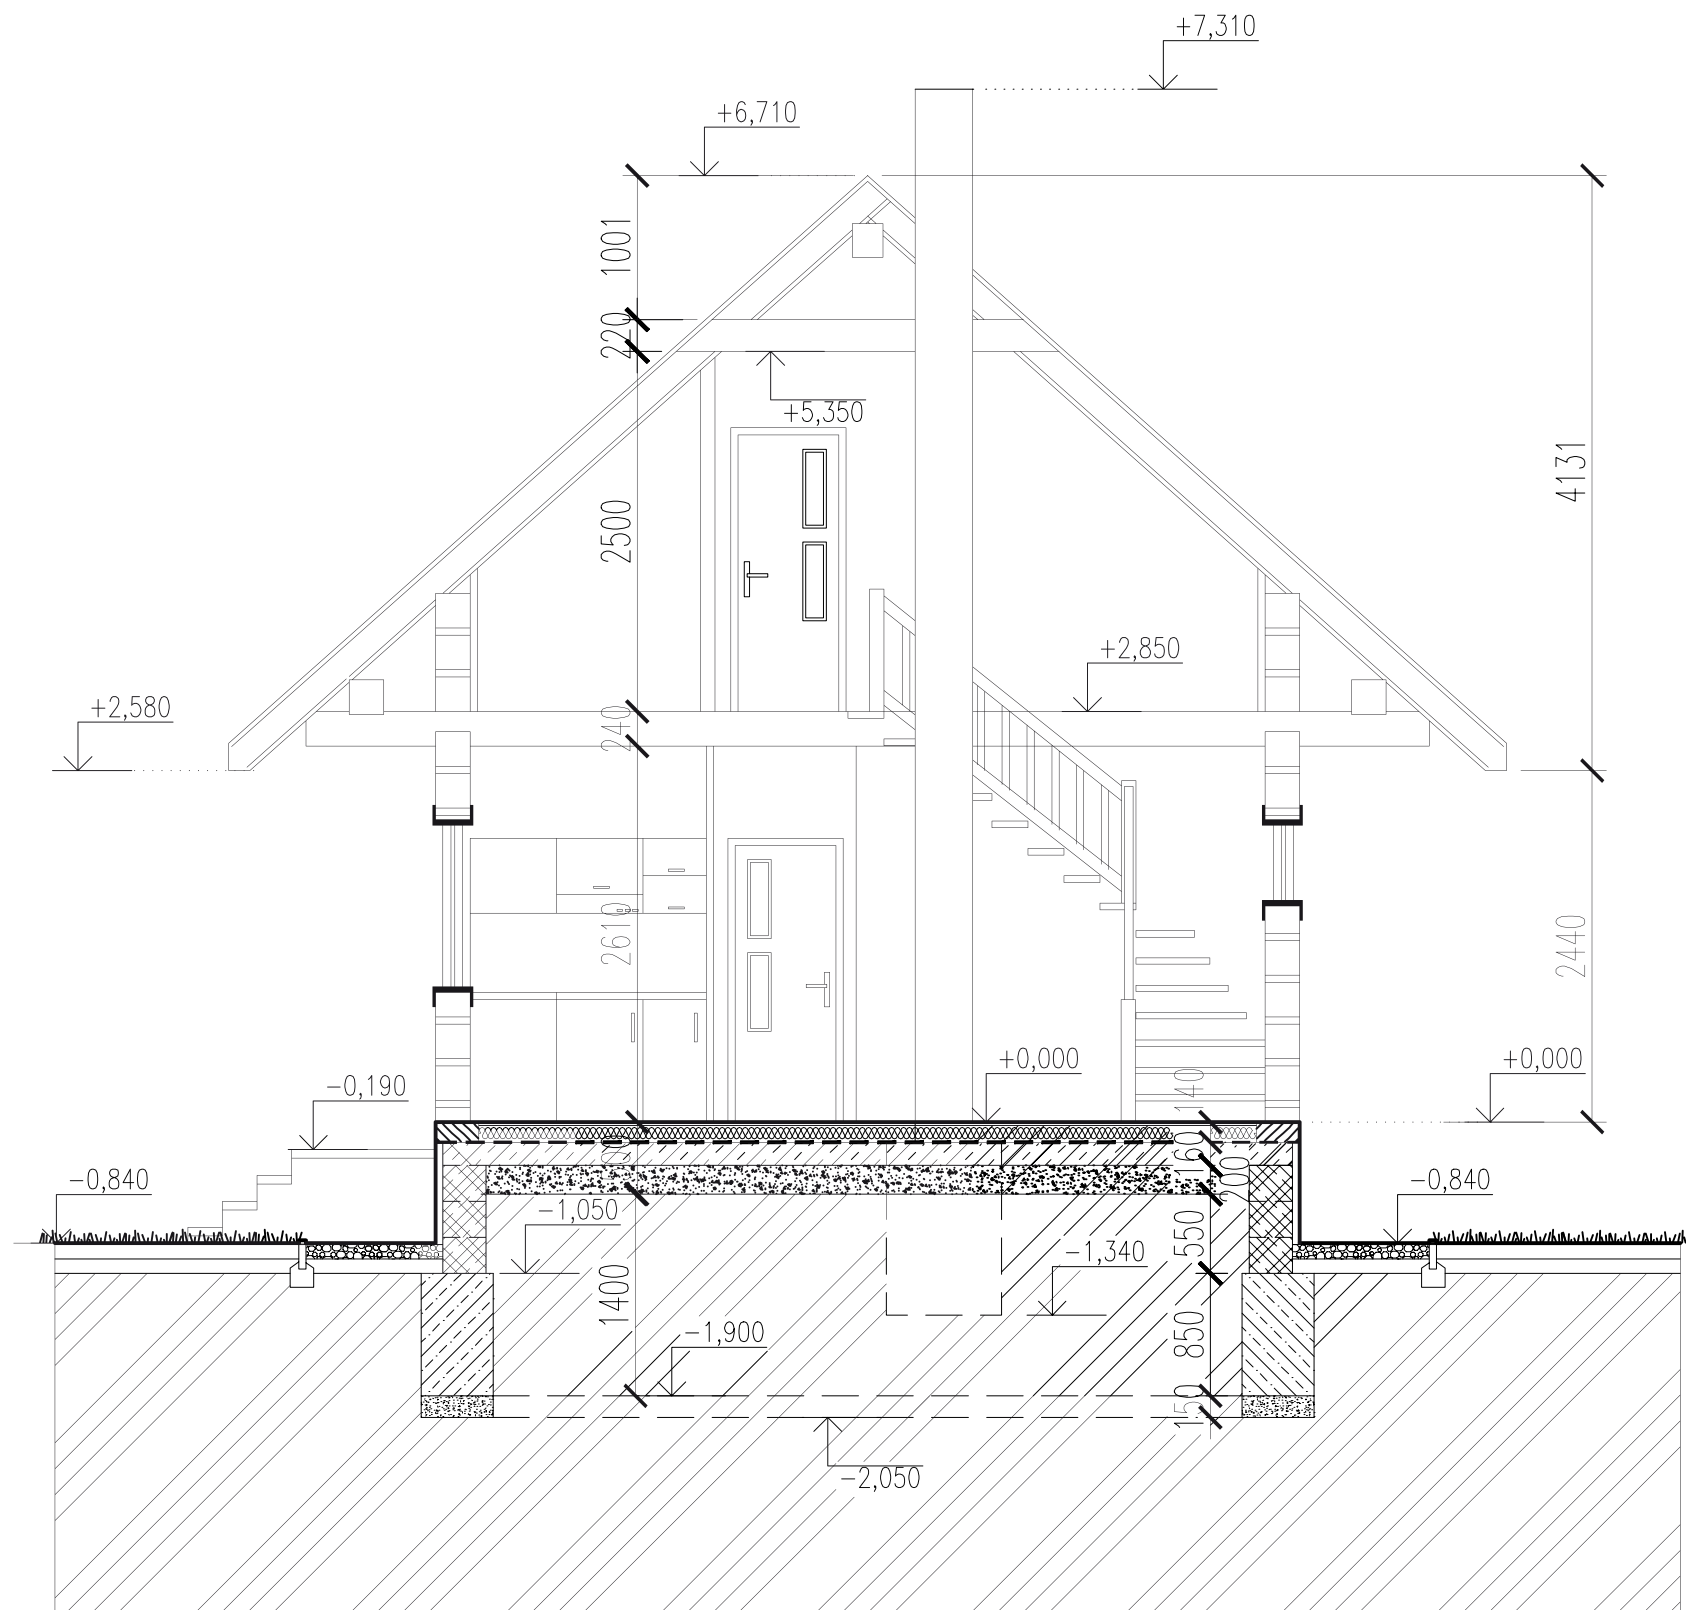
| Číslo miestnosti      | Miestnosť | Plocha               |
|-----------------------|-----------|----------------------|
| 2.01                  | Chodba    | 1,67 m <sup>2</sup>  |
| 2.02                  | Izba      | 24,35 m <sup>2</sup> |
| 2.03                  | Izba      | 19,05 m <sup>2</sup> |
| 2.04                  | Šatník    | 2,4 m <sup>2</sup>   |
| Spolu úžitková plocha |           | 47,47 m <sup>2</sup> |

### LEGENDA MATERIÁLOV:

-  SMREKOVÝ HRANOL, 240/240 mm
-  VNÚTORNÉ PRIEČKY HR. 160 mm, (obklad, drevená konštrukcia, tepelná izolácia napr. NOBASIL, OBKLAD)



### LEGENDA MATERIÁLOV:

-  ŽELEZOBETÓNOVÁ STENA Z BETÓNOVÝCH TVÁRNIC PREMAC DT30
-  ZRUBOVÁ STENA HRANOL 240/240 mm
-  HYDROIZOLÁCIA (napr. HYDROBIT V60 S35) 2x, HR. 3+3 mm, PRIEČNE SPOJE PREDSTIERAŤ 1x VODOROVNE, 1x ZVISLE
-  TEPELNÁ IZOLÁCIA, napr. NOBASIL
-  TEPELNÁ IZOLÁCIA, napr. STYRODUR, HR. 60 mm
-  ŽELEZOBETÓNOVÉ KONŠTRUKCIE
-  PROSTÝ BETÓN
-  ZHUTNENÝ ŠTRKOVÝ ODSYP / NÁSYP, ZHUTŇOVAŤ PO VRSTVÁCH max. 200 mm
-  ZHUTNENÝ ŠTRKOVÝ NÁSYP HR. 150 mm
-  PÓVODNÁ ZEMINA